


**ПЛАН ЗЕМЕЛЬНОГО УЧАСТКА**  
 по ул. Новокузнецкая  
 дом № 12-14 квартал № 311  
 Ч. АО гор. Москвы

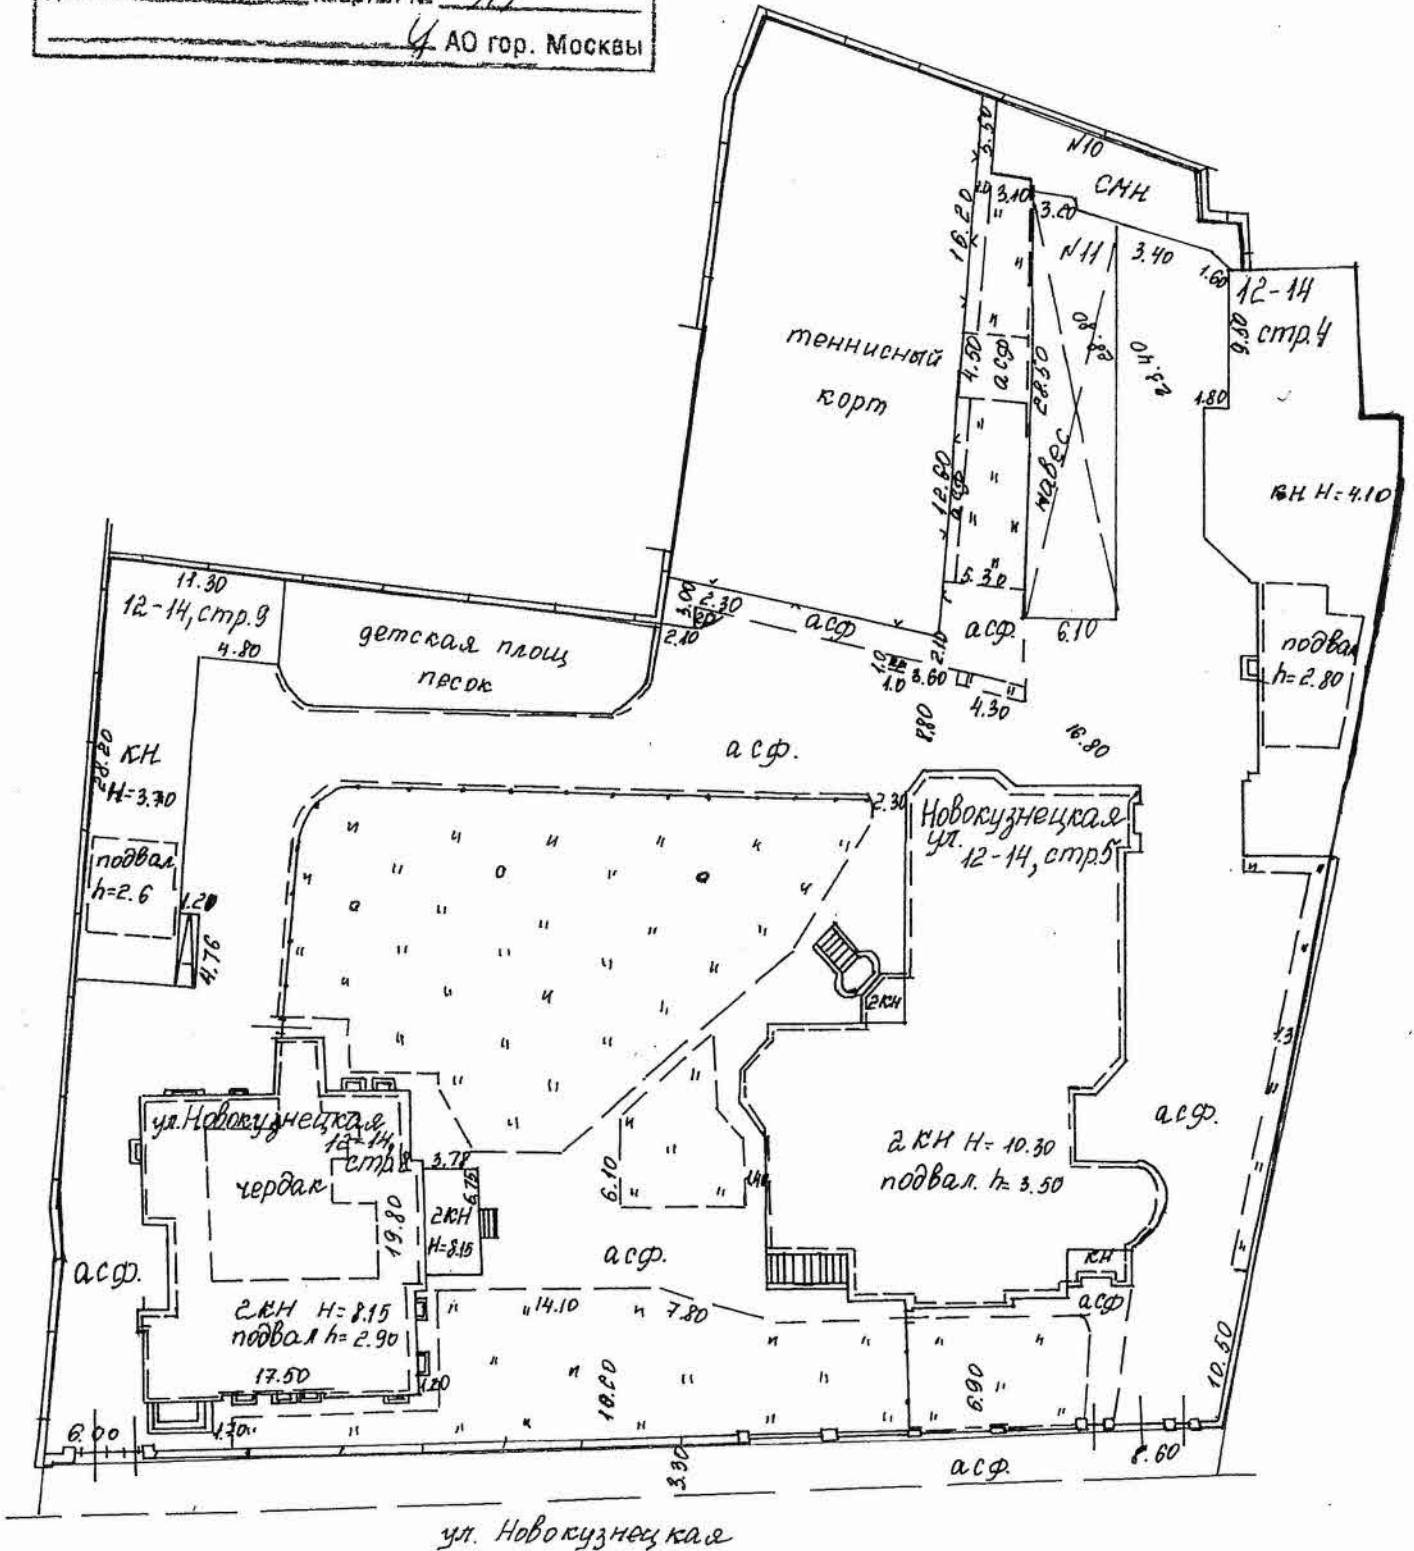

Разрешение на возведение  
 стрен. № 10, 11  
 пристр. № \_\_\_\_\_  
 Территориальному бюро  
 технической инвентариза-  
 ции не предъявлено  
 «16» 05 200 г.  
 Исполнитель подпись  
 Проверил \_\_\_\_\_

ПЛАН ЗЕМЕЛЬНОГО УЧАСТКА СОСТАВЛЕН ПО СОСТОЯНИЮ НА  
 «16» 05 200 г.  
 План снял Кузнецова И.И.  
 Проверил подпись  
 «15» 07 200 г.

асштаб 1:500